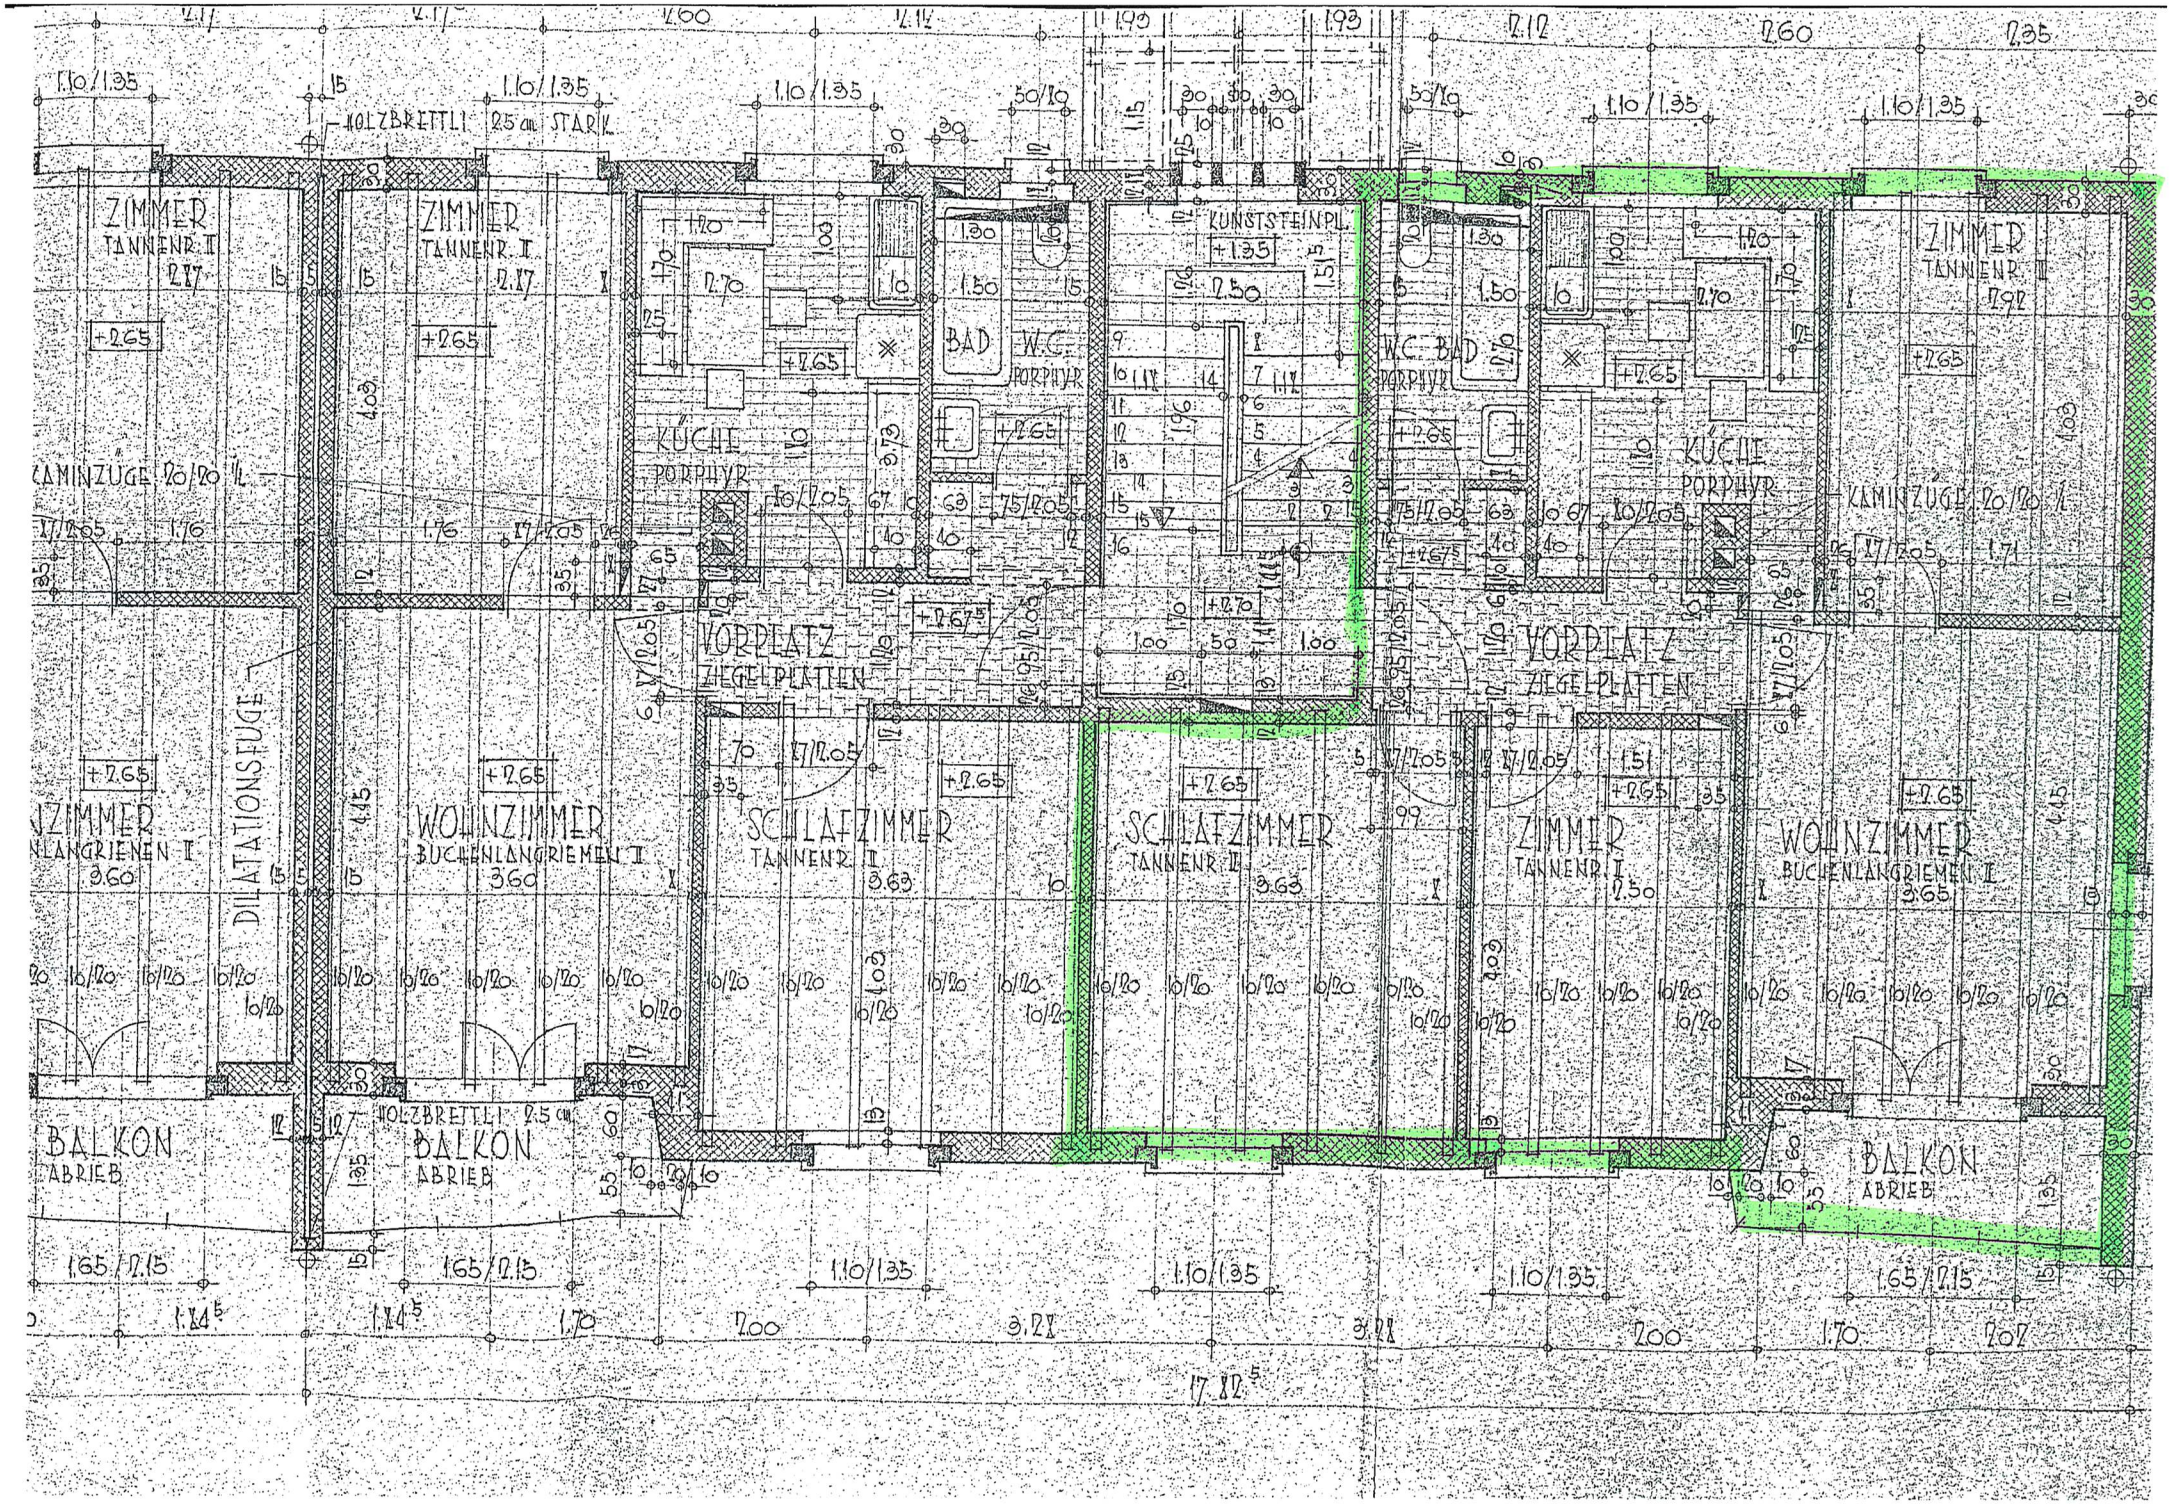
ZIMMER
TANNENR. II
ZIMMER
TANNENR. I
BAD
W.C.
PORPHYR
KÜCHE
PORPHYR
KUNSTSTEINPL.
W.C. BAD
PORPHYR
KÜCHE
PORPHYR
ZIMMER
TANNENR. III
KAMINZÜGE 20/20
KAMINZÜGE 20/20
VORPLATZ
ZIEGELPLATTEN
VORPLATZ
ZIEGELPLATTEN
DILATATIONSFUGE
ZIMMER
BUCHENLANGRIEMEN I
WOHNZIMMER
BUCHENLANGRIEMEN I
SCHLAFZIMMER
TANNENR. II
SCHLAFZIMMER
TANNENR. II
ZIMMER
TANNENR. I
WOHNZIMMER
BUCHENLANGRIEMEN I
BALKON
ABRIEB
BALKON
ABRIEB
BALKON
ABRIEB
HOLZBRETTLI 25 cm STARK
HOLZBRETTLI 2.5 cm